



RZUT PARTERU

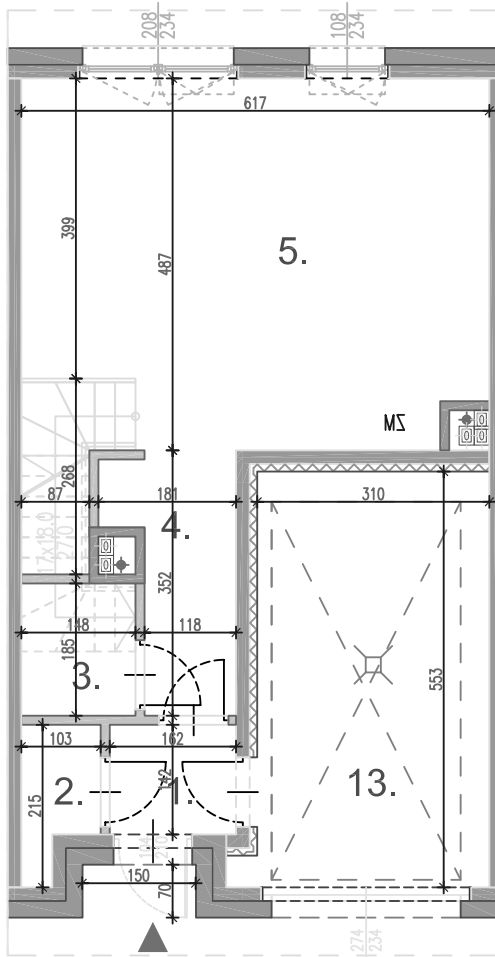

RZUT PIĘTRA

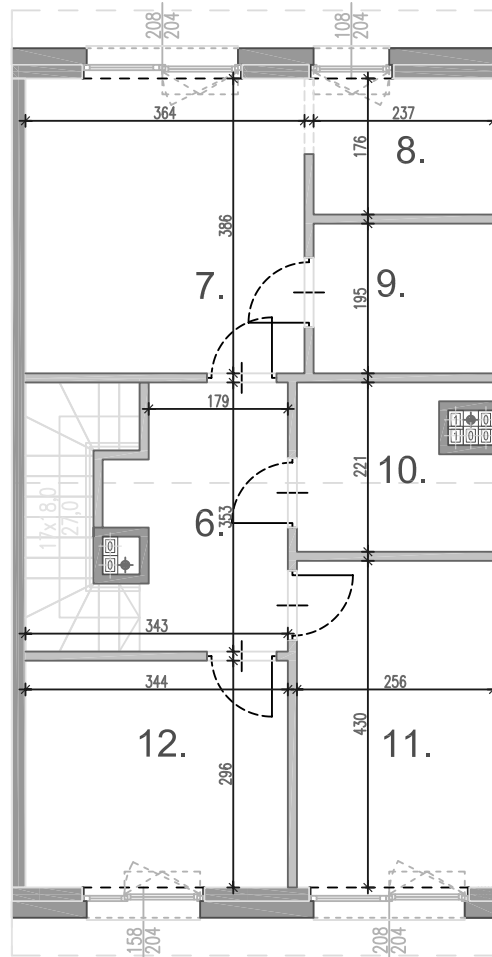

SKALA 1:100



UWAGA:

1. Wymiary pomieszczeń, lokalizację przyborów sanitarnych, rozmieszczenie punktów Instalacyjnych itp., podano zgodnie z projektem budowlanym. Mogą wystąpić niewielkie różnice wymiarów i usytuowania elementów powstałe w trakcie realizacji prac budowlanych.

2. Powierzchnia użytkowa lokalu jest określona na podstawie rozporządzenia Ministra transportu, Budownictwa i Gospodarki Morskiej z dn. 25.04.2012 r. w sprawie szczegółowego zakresu i formy projektu budowlanego (Dz. U. z 2012 r. poz. 462); zgodnie z zasadami zawartymi w polskiej normie PN-ISO 9836:2022-07, tj.: powierzchnia użytkowa lokalu jest obliczona w metrach kwadratowych z dokładnością do dwóch miejsc po przecinku, dla wymiarów lokalu w stanie wykonanym, na poziomie podłogi, dla liczb listew przypodłogowych, progów itp. Do powierzchni użytkowej lokalu nie wlicza się powierzchni elementów nadających się do demontażu, otworów na drzwi i okna oraz niższych w elementach zamykających.

3. Przedstawiona na rzucie aranżacja ma charakter przykładowy, umebłowanie nie stanowi wyposażenia nabywanego lokalu.

AUTOR PROJEKTU: OTOTO.EU



Bezowa 4	lokal 2	nr dz.: 239/32
	lokal 1	



ul. Bezowa 4 lokal 2,
dz. ewid. 239/32,
obręb 0008 Klebark Mały, gm. Purda

LICZBA POKOI : **4**

POWIERZCHNIA OGRÓDKA :
227,16 m²

POWIERZCHNIA UŻYTKOWA :
117,22 m²

1. przedsiöonek	2.30 m ²
2. pom. techniczne	1.74 m ²
3. wc	2.74 m ²
4. komunikacja	4.66 m ²
5. salon + aneks	28.35 m ²
6. komunikacja	11.28 m ²
7. pokój	14.00 m ²
8. garderoba	4.13 m ²
9. łazienka	4.61 m ²
10. łazienka	5.11 m ²
11. pokój	11.02 m ²
12. pokój	10.19 m ²
13. garaż	17.09 m ²

Data sporządzenia dokumentu: **grudzień 2023 r.**

MATHEO INVEST BALCEREK SP.K.
00-367 Warszawa, ul. Mikołaja Kopernika 5/10