




RZUT PARTERU

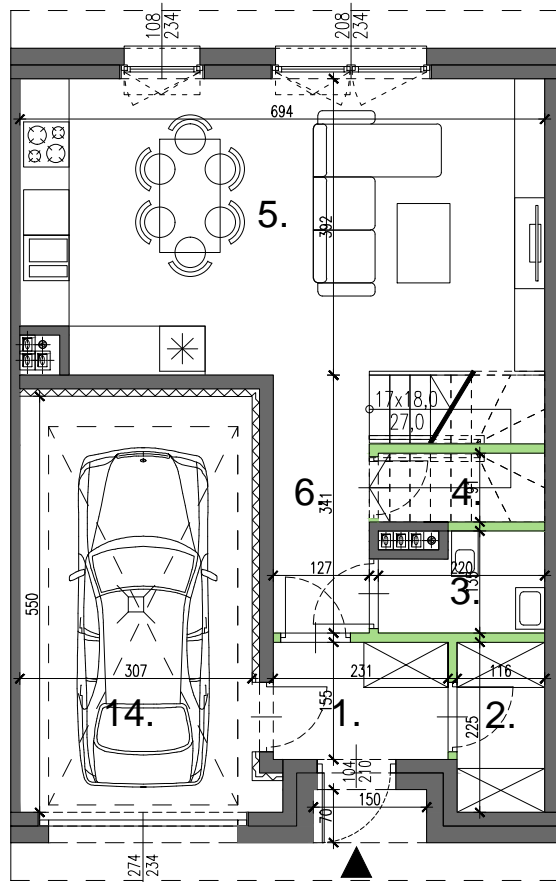

RZUT PIĘTRA

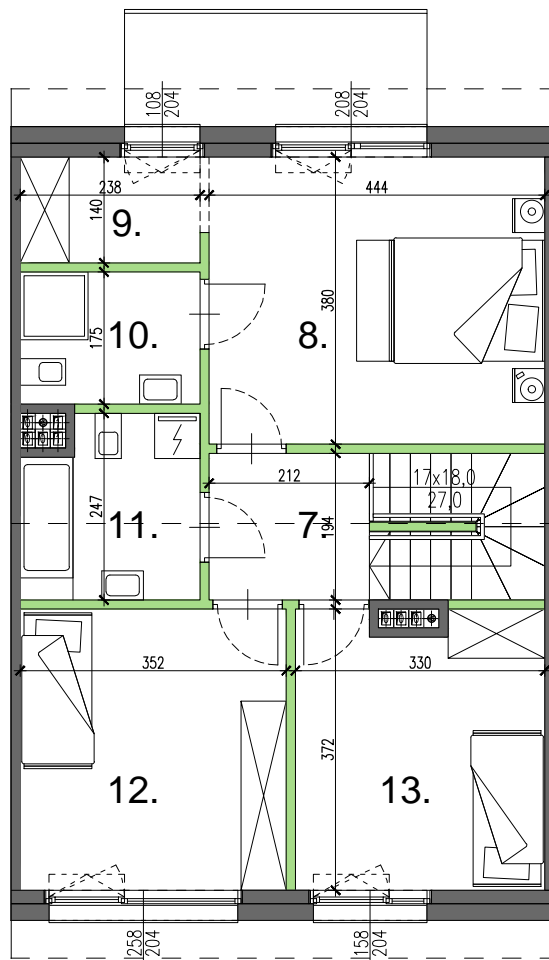

**KLEBARK
PARK**

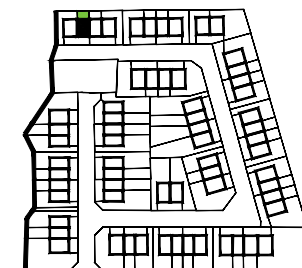

ETAP I

LOKAL NR : **50**


LICZBA POKOI : **4**

POWIERZCHNIA OGRÓDKA : **36,74 m²**

POWIERZCHNIA UŻYTKOWA : **119,85 m²**

1. przedsiónek	3.47 m ²
2. garderoba	2.51 m ²
3. wc	2.52 m ²
4. pom. techniczne	1.91 m ²
5. salon + aneks	26.46 m ²
6. komunikacja	4.23 m ²
7. komunikacja	8.21 m ²
8. pokój	16.63 m ²
9. garderoba	3.22 m ²
10. łazienka	4.04 m ²
11. łazienka	5.32 m ²
12. pokój	12.88 m ²
13. pokój	11.67 m ²
14. garaż	16.78 m ²

SKALA 1:100

 

UWAGA :

1. Wymiary pomieszczeń, lokalizację przyrządów sanitarnych, rozmieszczenie punktów instalacyjnych itp. podano zgodnie z projektem budowlanym. Mogą wystąpić niewielkie różnice wymiarów i usytuowania elementów powstałe w trakcie realizacji prac budowlanych.

2. Powierzchnia użytkowa lokalu jest określona na podstawie rozporządzenia Ministra transportu, Budownictwa i Gospodarki Morskiej z dn. 25.04.2012 r. w sprawie szczegółowego zakresu i formy projektu budowlanego (Dz. U. z 2012 r. poz. 462); zgodnie z zasadami zawartymi w polskiej normie PN-ISO 9836:1997, tj.: powierzchnia użytkowa lokalu jest obliczana w metrach kwadratowych z dokładnością do dwóch miejsc po przecinku, dla wymiarów lokalu w stanie wykończonym, na poziomie podłogi, nie licząc listew przypodłogowych, progów itp. Do powierzchni użytkowej lokalu nie wlicza się powierzchni elementów nadających się do demontażu, otworów na drzwi i okna oraz niszy w elementach zamkniętych.

3. Przedstawiona na rzucie aranżacja ma charakter przykładowy, umeblovanie nie stanowi wyposażenia nabywanego lokalu.

AUTOR PROJEKTU : OTOTO.EU

— ściana z możliwością demontażu — ściana trwała, brak możliwości demontażu

MATHEO INVEST SP. Z O.O. SP. J.
00-367 Warszawa, ul. Mikołaja Kopernika 5/10