



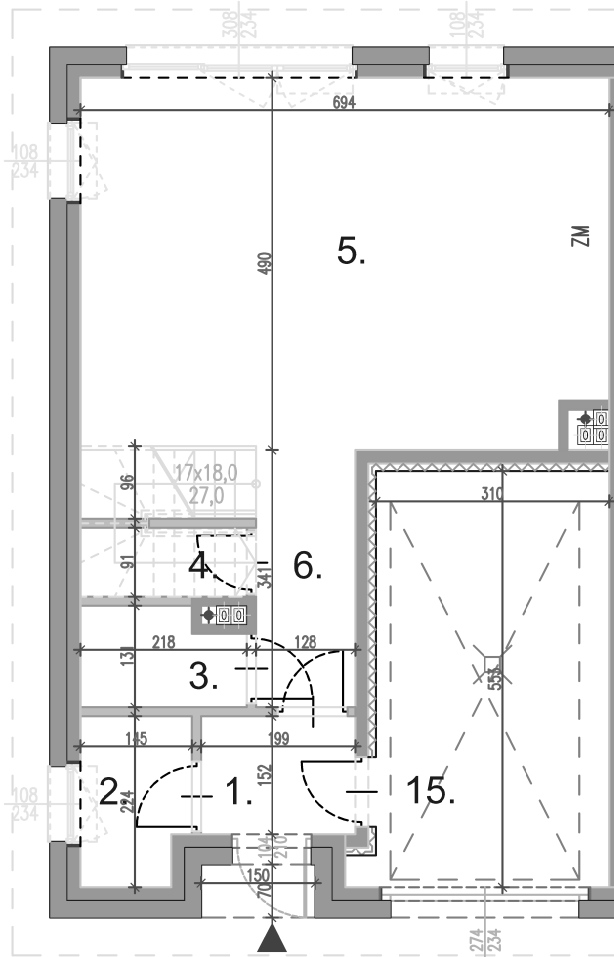


## RZUT PARTERU

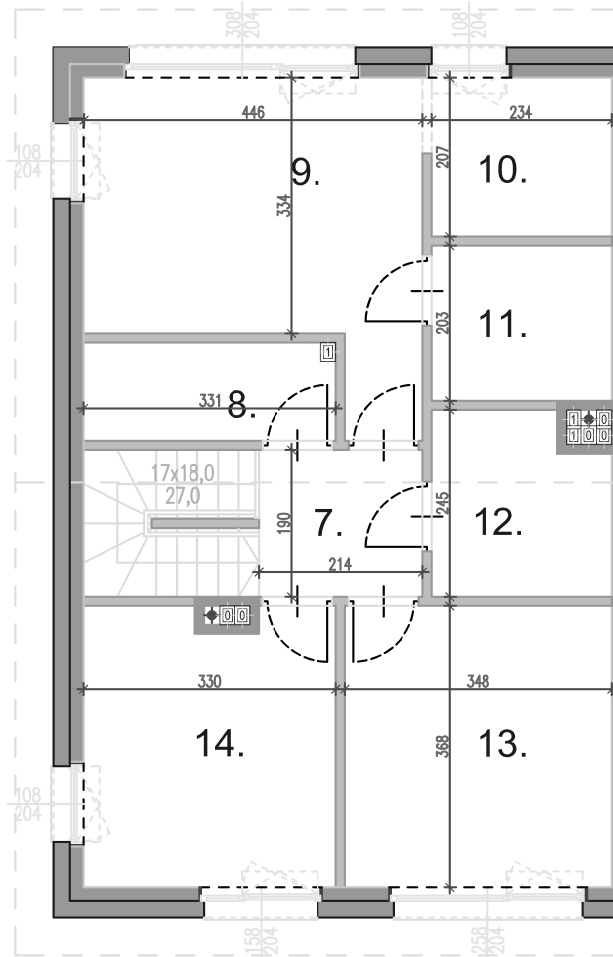

## RZUT PIĘTRA



SKALA 1:100

 

UWAGA:

1. Wymiary pomieszczeń, lokalizację przyborów sanitarnych, rozmieszczenie punktów instalacyjnych itp. podane zgodnie z projektem budowlanym. Mogą wystąpić niewielkie różnice wymiarów i usytuowania elementów powstałe w trakcie realizacji prac budowlanych.

2. Powierzchnia użytkowa lokalu jest określona na podstawie rozporządzenia Ministra transportu, Budownictwa i Gospodarki Morskiej z dn. 25.04.2012 r. w sprawie szczególnego zakresu i formy projektu budowlanego (Dz. U. z 2012 r. poz. 452); zgodnie z zasadami zawartymi w polskiej normie PN-ISO 9836:2022-07, tj.: powierzchnia użytkowa lokalu jest obliczona w metrach kwadratowych z dokładnością do dwóch miejsc po przecinku, dla wymiarów lokalu w stanie wykończonym, na poziomie podłogi, nie licząc listew przypodłogowych, progów itp. Do powierzchni użytkowej lokalu nie wlicza się powierzchni elementów nadejających się do demontażu, otworów na drzwi i okna oraz nisz w elementach zamykających.


3. Przedstawiona nazwa aianżacja ma charakter przykładowy, umeblowanie nie stanowi wyposażenia nabywanego lokalu.

AUTOR PROJEKTU: OTOTO.EU

ściana z możliwością demontażu    ściana trwała brak możliwości demontażu



Bezowa 18

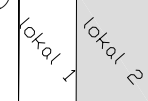

nr dz.:  
239/27

ul. Bezowa 18 lokal 2,  
dz. ewid. 239/27,  
obręb 0008 Klebark Mały, gm. Purda

LICZBA POKOI: **4**

POWIERZCHNIA OGRÓDKA:  
**204,07** m<sup>2</sup>

POWIERZCHNIA UŻYTKOWA:  
**134,16** m<sup>2</sup>

1. przedsionek	3.02 m <sup>2</sup>
2. garderoba	3.05 m <sup>2</sup>
3. wc	2.61 m <sup>2</sup>
4. pom. techniczne	1.97 m <sup>2</sup>
5. salon + aneks	33.56 m <sup>2</sup>
6. komunikacja	4.30 m <sup>2</sup>
7. komunikacja	8.39 m <sup>2</sup>
8. pom. gospodarcze	4.17 m <sup>2</sup>
9. pokój	16.31 m <sup>2</sup>
10. garderoba	4.89 m <sup>2</sup>
11. łazienka	4.74 m <sup>2</sup>
12. łazienka	5.35 m <sup>2</sup>
13. pokój	12.78 m <sup>2</sup>
14. pokój	11.91 m <sup>2</sup>
15. garaż	17.11 m <sup>2</sup>

Data sporządzenia dokumentu: grudzień 2023 r.

**MATHEO INVEST BALCEREK SP.K.**  
00-367 Warszawa, ul. Mikołaja Kopernika 5/10