



RZUT PARTERU

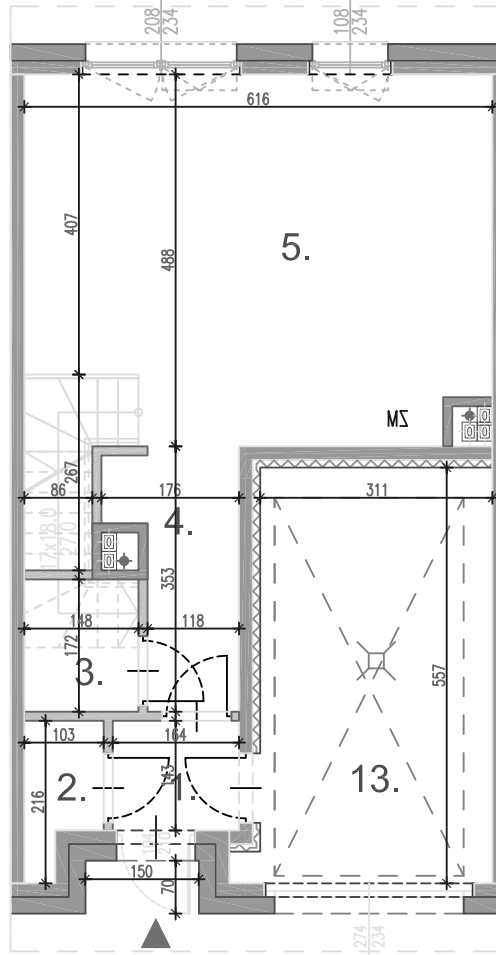

RZUT PIĘTRA

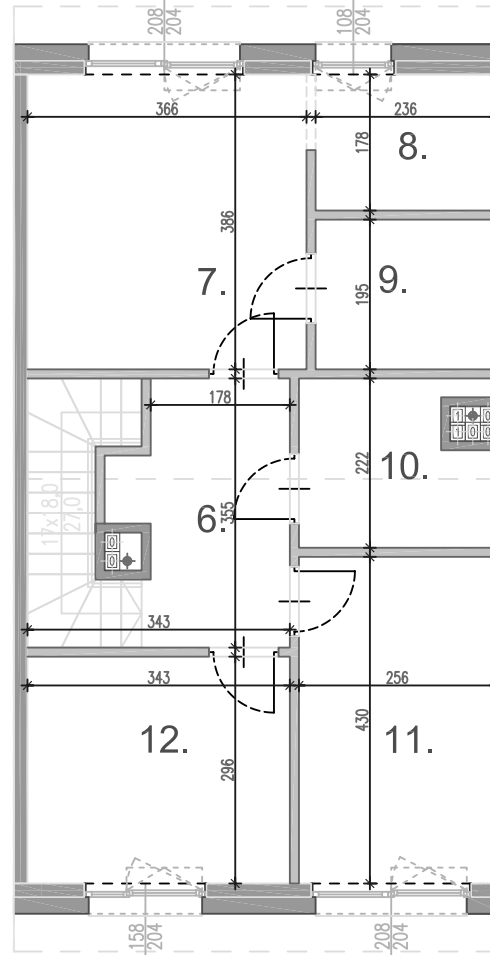

Bezowa 24

lokal 2
lokal 1

nr dz.: 239/24



ul. Bezowa 24 lokal 2,
dz. ewid. 239/24,
obręb 0008 Klebark Mały, gm. Purda

LICZBA POKOI : **4**

POWIERZCHNIA OGRÓDKA : **59,64 m²**

POWIERZCHNIA UŻYTKOWA : **117,42 m²**

1. przedsiónek	2.34 m ²
2. pom. techniczne	1.73 m ²
3. wc	2.72 m ²
4. komunikacja	4.66 m ²
5. salon + aneks	28.46 m ²
6. komunikacja	11.33 m ²
7. pokój	14.12 m ²
8. garderoba	4.21 m ²
9. łazienka	4.60 m ²
10. łazienka	5.09 m ²
11. pokój	11.00 m ²
12. pokój	10.15 m ²
13. garaż	17.01 m ²

SKALA 1:100



UWAGA :

1. Wymiary pomieszczeń, lokalizację przyborów sanitarnych, rozmieszczenie punktów Instalacyjnych itp., podano zgodnie z projektem budowlanym. Mogą wystąpić niewielkie różnice wymiarów i usytuowania elementów powstałe w trakcie realizacji prac budowlanych.

2. Powierzchnia użytkowa lokalu jest określona na podstawie rozporządzenia Ministra transportu, Budownictwa i Gospodarki Morskiej z dn. 25.04.2012 r. w sprawie szczegółowego zakresu i formy projektu budowlanego (Dz. U. z 2012 r. poz. 462); zgodnie z zasadami zawartymi w polskiej normie PN-ISO 9836:2022-07, tj.: powierzchnia użytkowa lokalu jest obliczona w metrach kwadratowych z dokładnością do dwóch miejsc po przecinku, dla wymiarów lokalu w stanie wykończonym, na poziomie podłogi, nie licząc listew przypodłogowych, progów itp. Do powierzchni użytkowej lokalu nie wlicza się powierzchni elementów nadających się do demontażu, otworów na drzwi i okna oraz nisz w elementach zamykających.

3. Przedstawiona na rzucie aranżacja ma charakter przykładowy, umeblowanie nie stanowi wyposażenia nabywanego lokalu.

AUTOR PROJEKTU : OTOTO.EU

Data sporządzenia dokumentu: grudzień 2023 r.

MATHEO INVEST BALCEREK SP.K.
00-367 Warszawa, ul. Mikołaja Kopernika 5/10