




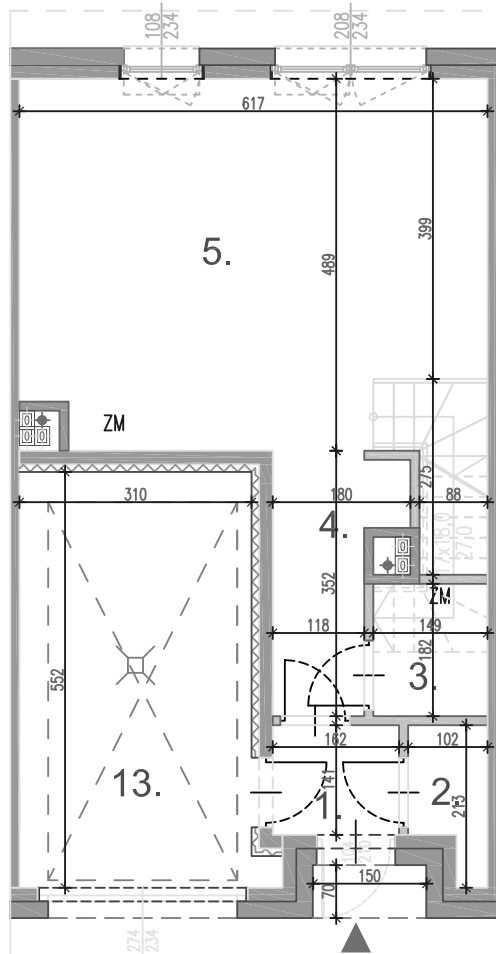

RZUT PARTERU

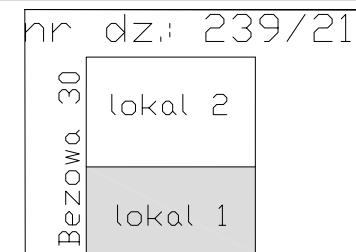

RZUT PIĘTRA

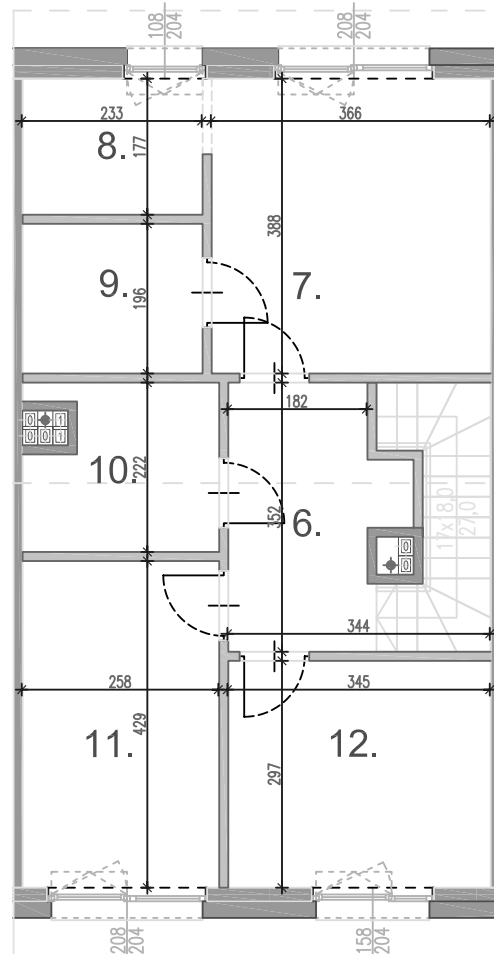

ul. Bezowa 30 lokal 1,
dz. ewid. 239/21,
obręb 0008 Klebark Mały, gm. Purda

LICZBA POKOI : 4

POWIERZCHNIA OGRÓDKA : 55,03 m²

POWIERZCHNIA UŻYTKOWA : 117,63 m²

1. przedsionek	2.29 m ²
2. pom. techniczne	1.73 m ²
3. wc	2.72 m ²
4. komunikacja	4.74 m ²
5. salon + aneks	28.47 m ²
6. komunikacja	11.26 m ²
7. pokój	14.17 m ²
8. garderoba	4.13 m ²
9. łazienka	4.61 m ²
10. łazienka	5.09 m ²
11. pokój	11.08 m ²
12. pokój	10.23 m ²
13. garaż	17.11 m ²

Data sporządzenia dokumentu: grudzień 2023 r.

MATHEO INVEST BALCEREK SP.K.
00-367 Warszawa, ul. Mikołaja Kopernika 5/10

SKALA 1:100



UWAGA :

1. Wymiary pomieszczeń, lokalizację przyborów sanitarnych, rozmieszczenie punktów instalacyjnych itp., podano zgodnie z projektem budowlanym. Mogą wystąpić niewielkie różnice wymiarów i usytuowania elementów powstałe w trakcie realizacji prac budowlanych.

2. Powierzchnia użytkowa lokalu jest określona na podstawie rozporządzenia Ministra transportu, Budownictwa i Gospodarki Morskiej z dn. 25.04.2012 r. w sprawie szczegółowego zakresu i formy projektu budowlanego (Dz. U. z 2012 r. poz. 462); zgodnie z zasadami zawartymi w polskiej normie PN-ISO 9836:2022-07, tj.: powierzchnia użytkowa lokalu jest obliczona w metrach kwadratowych z dokładnością do dwóch miejsc po przecinku, dla wymiarów lokalu w stanie wykonanym, na poziomie podłogi, nie licząc listew przypodłogowych, progów itp. Do powierzchni użytkowej lokalu nie wlicza się powierzchni elementów nadających się do demontażu, otworów na drzwi i okna oraz niższy w elementach zamykających.

3. Przedstawiona na rzucie aranżacja ma charakter przykładowy, umebłowanie nie stanowi wyposażenia nabywanego lokalu.

AUTOR PROJEKTU : OTOTO.EU