



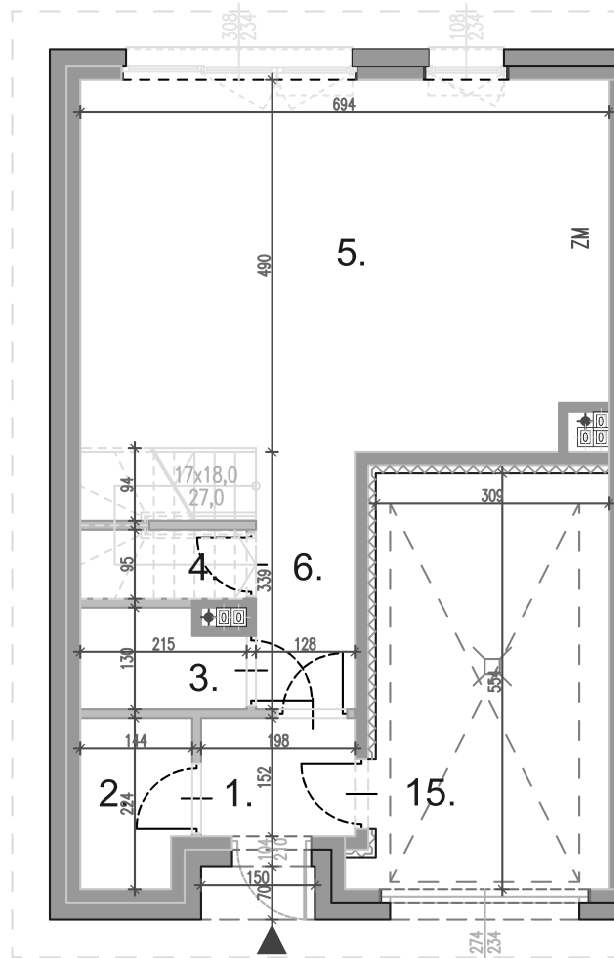


## RZUT PARTERU

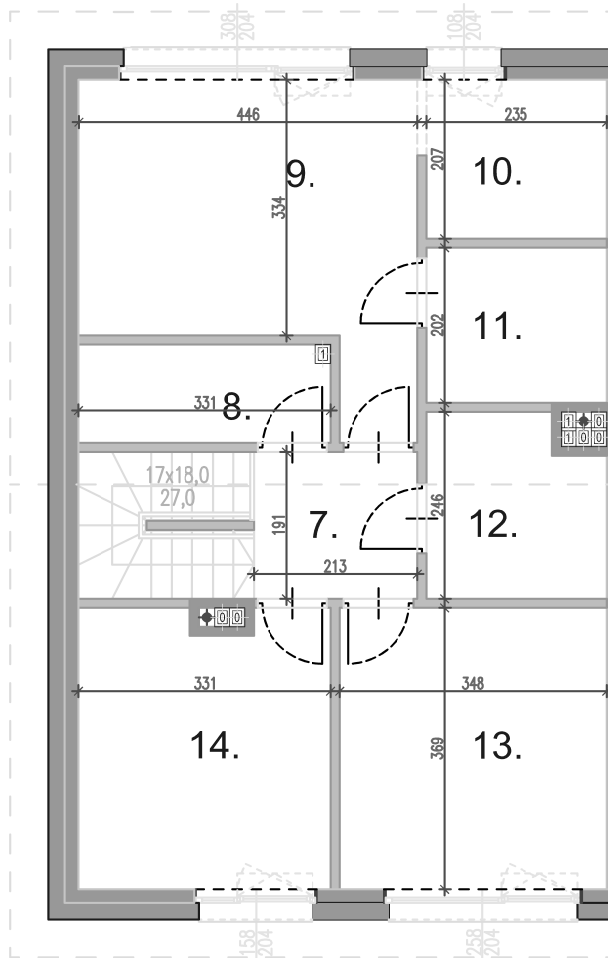

## RZUT PIĘTRA



Bezowa 25

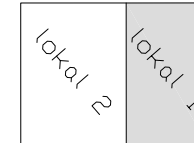

nr dz.: 239/35

ul. Bezowa 25 lokal 1,  
dz. ewid. 239/35,  
obręb 0008 Klebark Mały, gm. Purda

LICZBA POKOI : **4**

POWIERZCHNIA OGRÓDKA : **36,10 m<sup>2</sup>**


POWIERZCHNIA UŻYTKOWA : **134,29 m<sup>2</sup>**

1. przedsionek	3.01 m <sup>2</sup>
2. garderoba	3.06 m <sup>2</sup>
3. wc	2.63 m <sup>2</sup>
4. pom. techniczne	1.97 m <sup>2</sup>
5. salon + aneks	33.56 m <sup>2</sup>
6. komunikacja	4.31 m <sup>2</sup>
7. komunikacja	8.39 m <sup>2</sup>
8. pom. gospodarcze	4.25 m <sup>2</sup>
9. pokój	16.36 m <sup>2</sup>
10. garderoba	4.88 m <sup>2</sup>
11. łazienka	4.75 m <sup>2</sup>
12. łazienka	5.32 m <sup>2</sup>
13. pokój	12.88 m <sup>2</sup>
14. pokój	11.86 m <sup>2</sup>
15. garaż	17.06 m <sup>2</sup>

Data sporządzenia dokumentu: grudzień 2023 r.

**MATHEO INVEST BALCEREK SP.K.**  
00-367 Warszawa, ul. Mikołaja Kopernika 5/10

SKALA 1:100

 

UWAGA :

1. Wymiary pomieszczeń, lokalizację przyborów sanitarnych, rozmieszczenie punktów instalacyjnych itp. podane zgodnie z projektem budowlanym. Mogą wystąpić niewielkie różnice wymiarów i usytuowania elementów powstałe w trakcie realizacji prac budowlanych.

2. Powierzchnia użytkowa lokalu jest określona na podstawie rozporządzenia Ministra transportu, Budownictwa i Gospodarki Morskiej z dn. 25.04.2012 r. w sprawie szczegółowego zakresu i formy projektu budowlanego (Dz. U. z 2012 r. poz. 452); zgodnie z zasadami zawartymi w polskiej normie PN-ISO 9836:2022-07, tj.: powierzchnia użytkowa lokalu jest obliczona w metrach kwadratowych z dokładnością do dwóch miejsc po przecinku, dla wymiarów lokalu w stanie wykończonym, na poziomie podłogi, nie licząc listew przypodłogowych, progów itp. Do powierzchni użytkowej lokalu nie wlicza się powierzchni elementów nadejających się do demontażu, otworów na drzwi i okna oraz nisz w elementach zamykających.

3. Przedstawiona narzuca aianżacja na charakter przykładowy, umeblowanie nie stanowi wyposażenia nabywanego lokalu.

AUTOR PROJEKTU : OTOTO.EU

ściana z możliwością demontażu    ściana trwała brak możliwości demontażu