



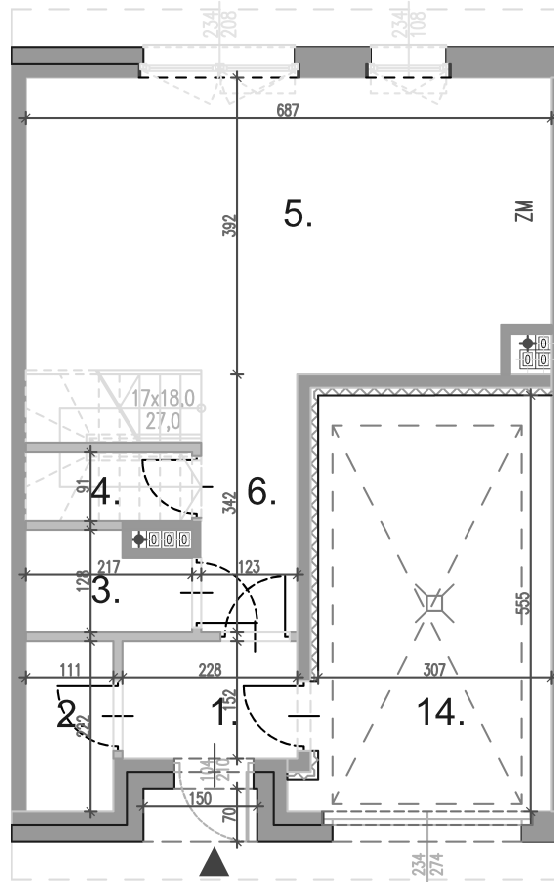


RZUT PARTERU

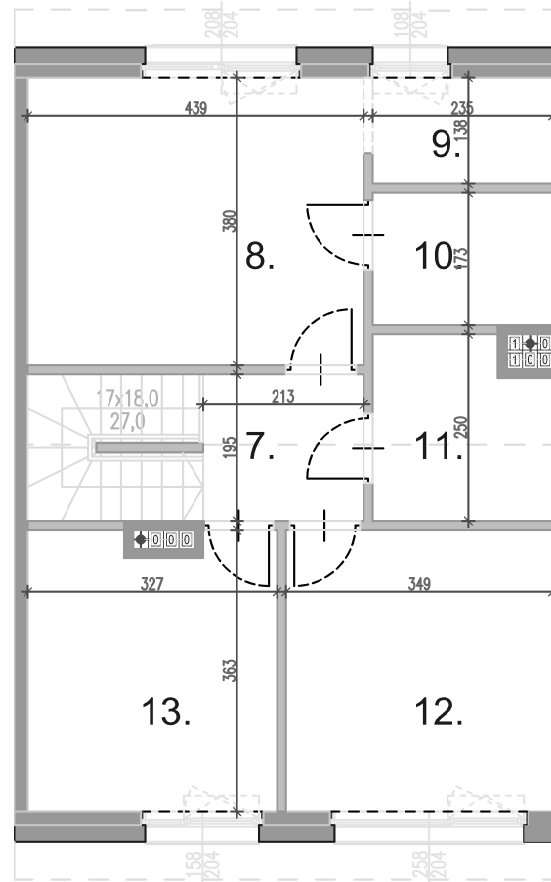

RZUT PIĘTRA



SKALA 1:100

 

UWAGA :


1. Wymiary pomieszczeń, lokalizację przyborów sanitarnych, rozmieszczenie punktów instalacyjnych itp. podane zgodnie z projektem budowlanym. Mogą wystąpić niewielkie różnice wymiarów i usytuowania elementów powstałe w trakcie realizacji prac budowlanych.

2. Powierzchnia użytkowa lokalu jest określona na podstawie rozporządzenia Ministra transportu, Budownictwa i Gospodarki Morskiej z dn. 25.04.2012 r. w sprawie szczegółowego zakresu i formy projektu budowlanego (Dz. U. z 2012 r. poz. 452); zgodnie z zasadami zawartymi w polskiej normie PN-ISO 9836:2022-07, tj.: powierzchnia użytkowa lokalu jest obliczona w metrach kwadratowych z dokładnością do dwóch miejsc po przecinku, dla wymiarów lokalu w stanie wykończonym, na poziomie podłogi, nie licząc listew przypodłogowych, progów itp. Do powierzchni użytkowej lokalu nie wlicza się powierzchni elementów nadejających się do demontażu, otworów na drzwi i okna oraz nisz w elementach zamykających.

3. Przedstawiona nazwa aranżacja ma charakter przykładowy, umeblowanie nie stanowi wyposażenia nabywanego lokalu.

AUTOR PROJEKTU : OTOTO.EU

ściana z możliwością demontażu ściana trwała brak możliwości demontażu

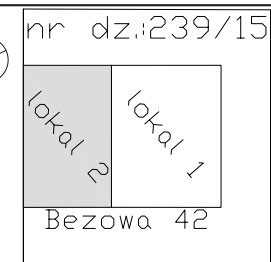

ul. Bezowa 42 lokal 2,
dz. ewid. 239/15,
obręb 0008 Klebark Mały, gm. Purda

LICZBA POKOI : **4**

POWIERZCHNIA OGRÓDKA : **36,57 m²**

POWIERZCHNIA UŻYTKOWA : **119,97 m²**

1. przedsiöonek	3.46 m ²
2. garderoba	2.48 m ²
3. wc	2.52 m ²
4. pom. techniczne	1.98 m ²
5. salon + aneks	26.43 m ²
6. komunikacja	4.18 m ²
7. komunikacja	8.35 m ²
8. pokój	16.67 m ²
9. garderoba	3.25 m ²
10. łazienka	4.07 m ²
11. łazienka	5.37 m ²
12. pokój	12.68 m ²
13. pokój	11.53 m ²
14. garaż	17.00 m ²

Data sporządzenia dokumentu: grudzień 2023 r.

MATHEO INVEST BALCEREK SP.K.
00-367 Warszawa, ul. Mikołaja Kopernika 5/10